
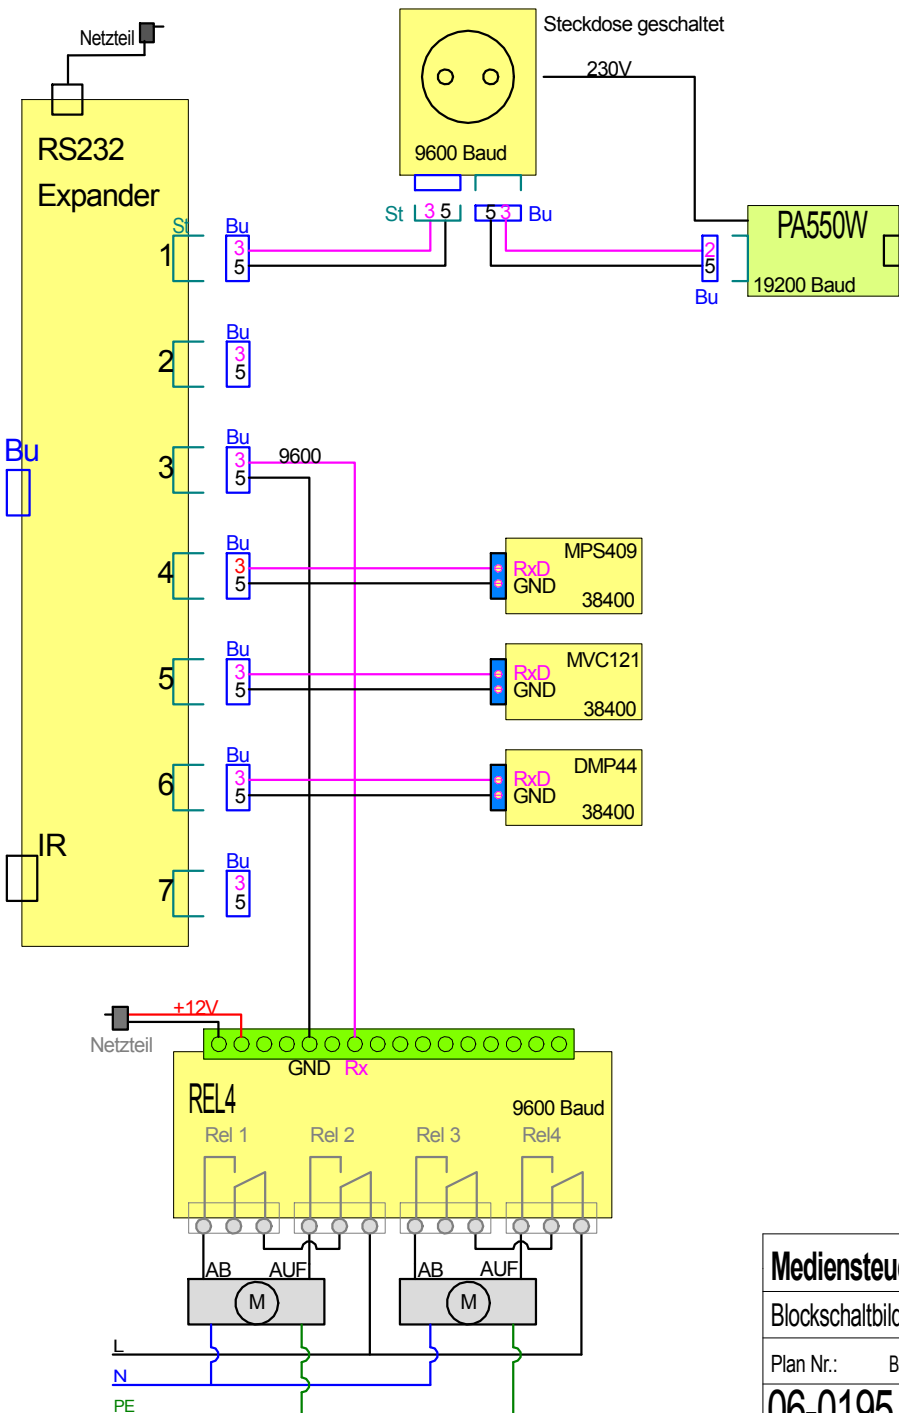


06\_0195

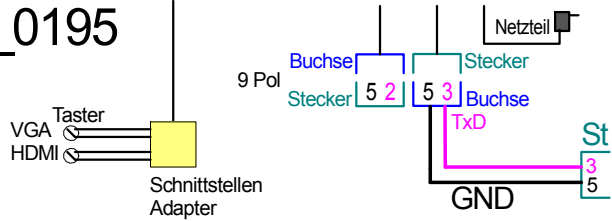

Franz Gillich

Mediensteuerung D&H KIT-NISS Bau 348 SemR. 2

Blockschaltbild

Plan Nr.: 06-0195	Batt 1 von 1	Datum: 17.08.2013	BERGER Grossbildprojektion D-67063 Ludwigshafen Bgm.-Grünzweig-Str.32 Tel. 0621-598000 Fax 0621-5980030
-------------------	--------------	-------------------	---